


愛知県芸術劇場小ホール

1:100

Aichi Prefectural Art Theater Mini Theater

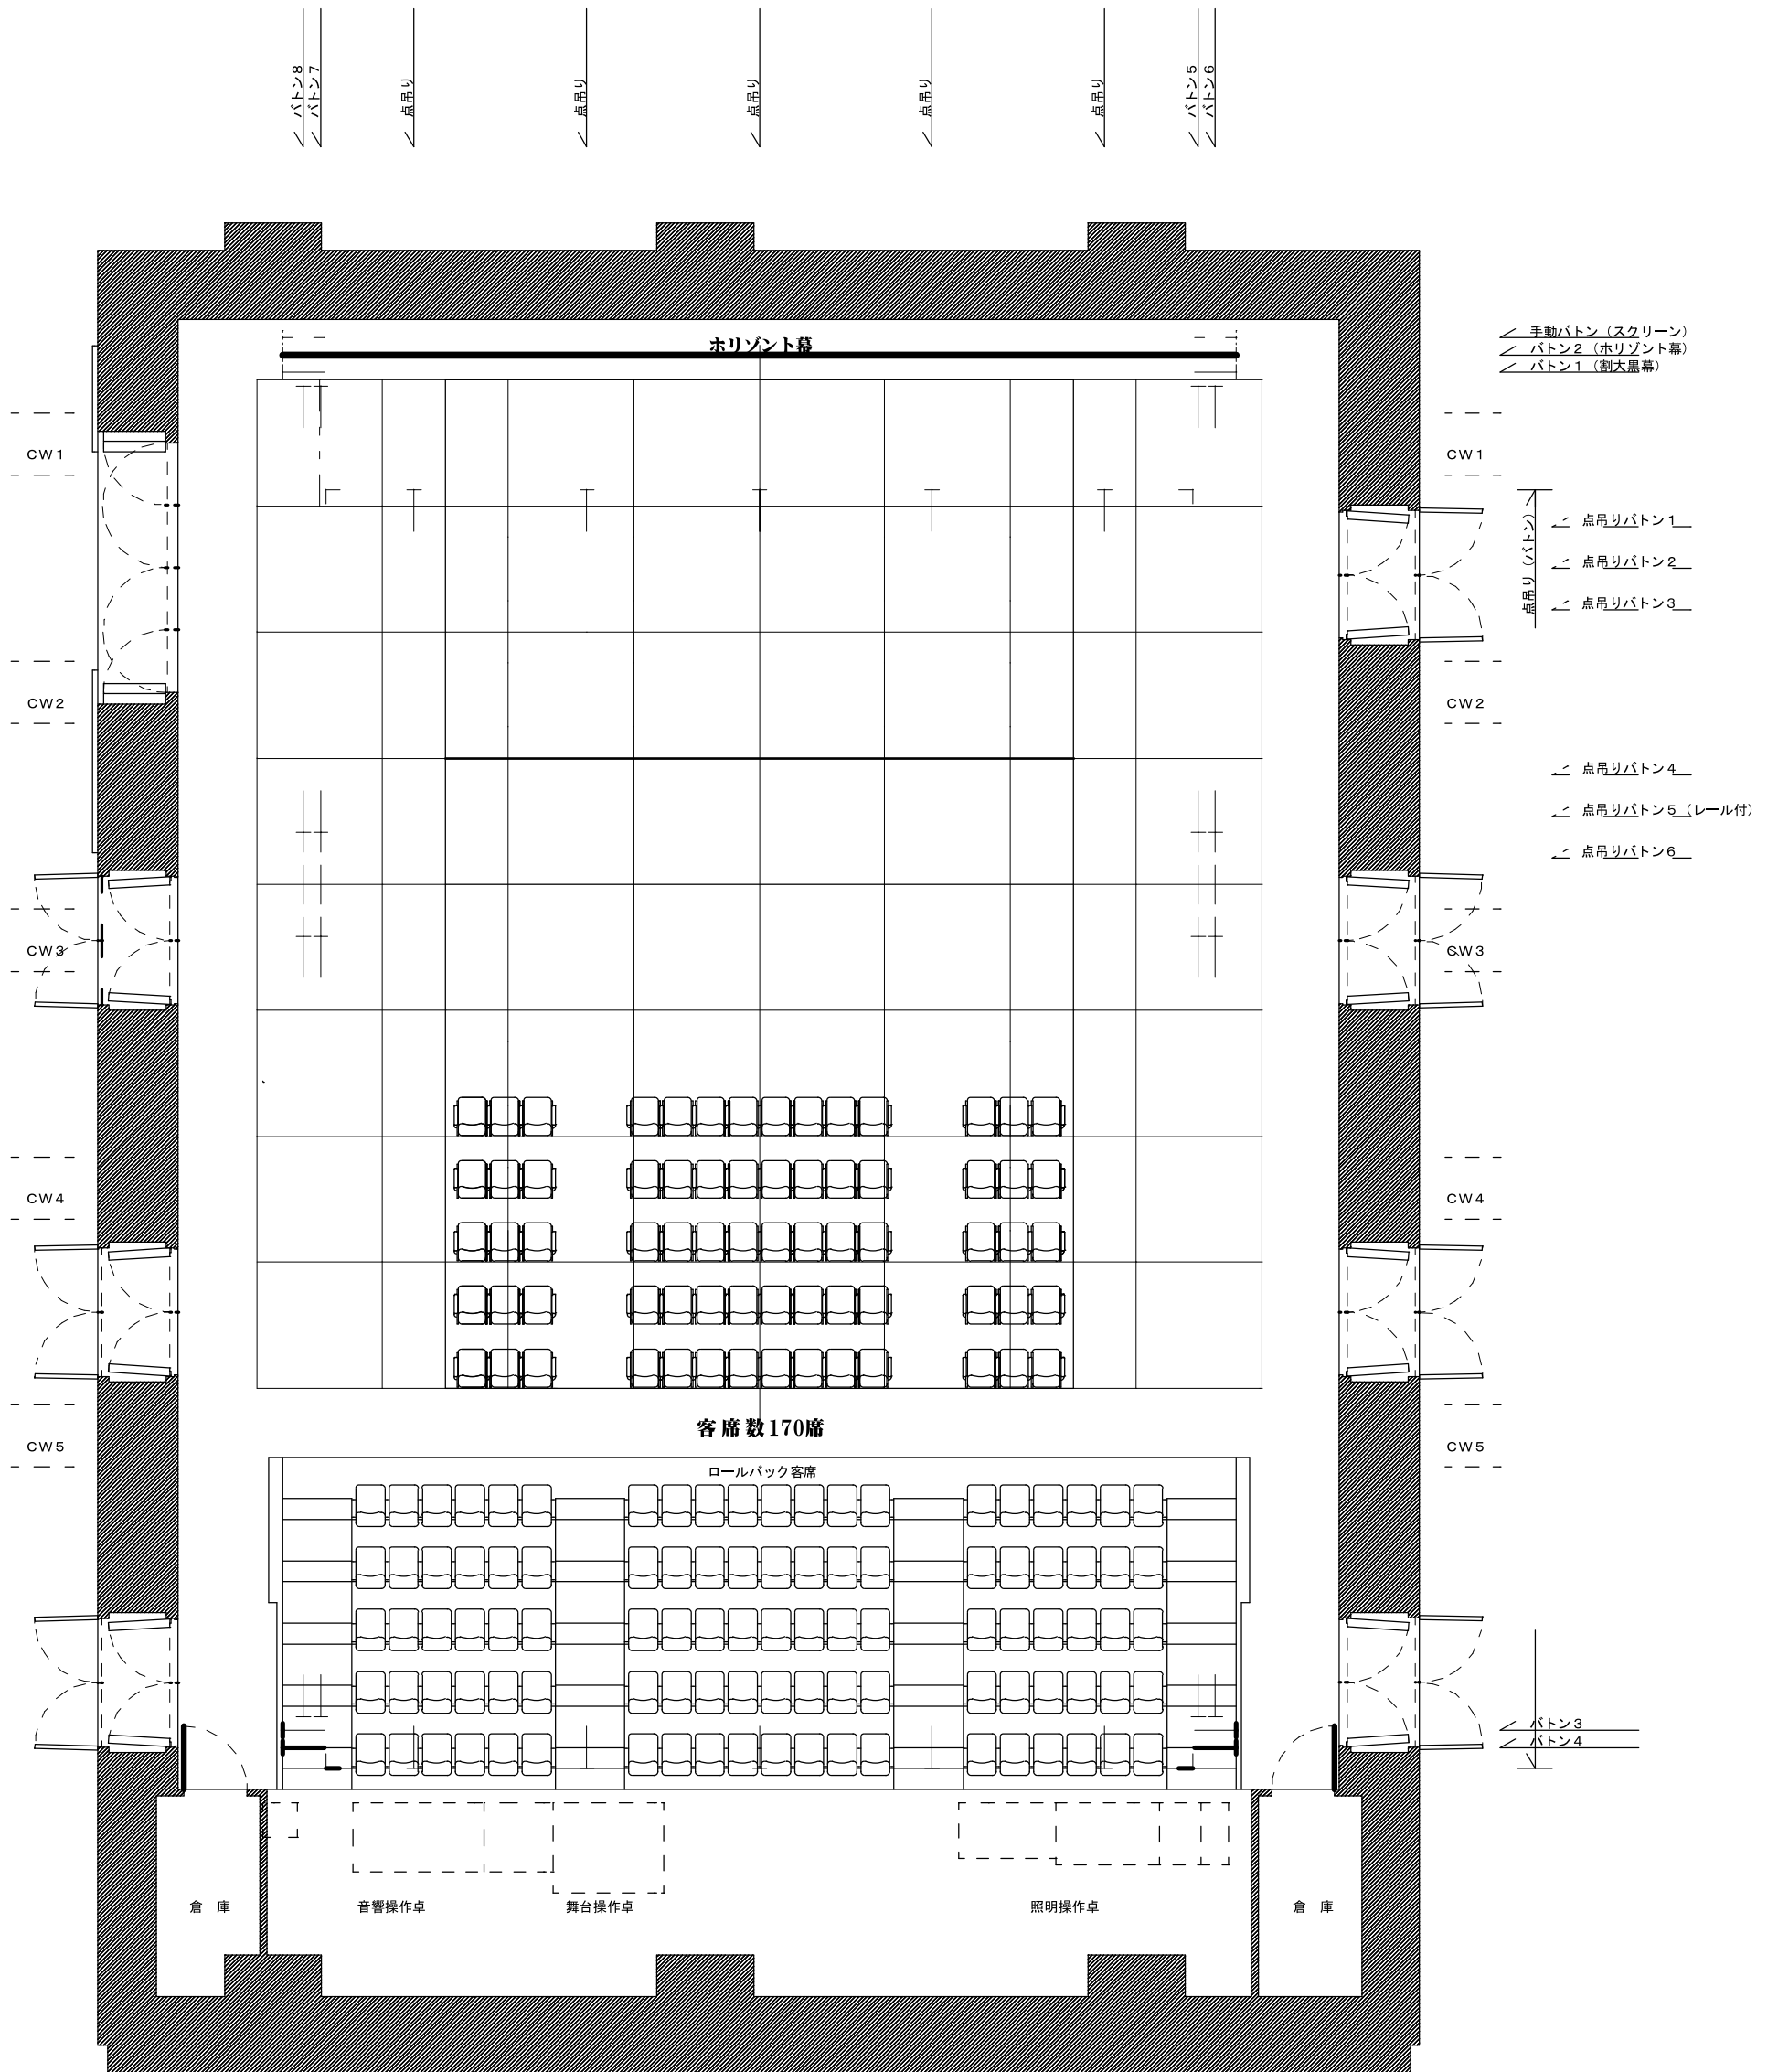

主舞台	+0.0m~-1.0m
中央舞台	+0.0m~-1.0m
点吊りバトン1	26~30
点吊りバトン2	21~25
点吊りバトン3	16~20
点吊りバトン4	11~15
点吊りバトン5	6~10 (レール付)
点吊りバトン6	1~5

バトン1	割大黒幕
バトン2	ホリゾン幕
バトン3	
バトン4	
バトン5	
バトン6	
バトン7	
バトン8	
手動バトン	スクリーン

